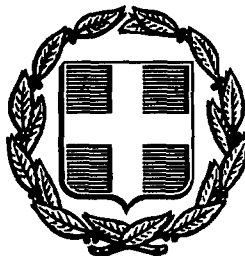


ΕΦΗΜΕΡΙΣ ΤΗΣ ΚΥΒΕΡΝΗΣΕΩΣ
ΤΗΣ ΕΛΛΗΝΙΚΗΣ ΔΗΜΟΚΡΑΤΙΑΣ

ΑΘΗΝΑ 14 ΔΕΚΕΜΒΡΙΟΥ 1987	ΤΕΥΧΟΣ ΤΕΤΑΡΤΟ	ΑΡΙΘΜΟΣ ΦΥΛΛΟΥ 1191

ΠΕΡΙΕΧΟΜΕΝΑ

ΠΟΛΕΟΔΟΜΙΑ
ΑΠΟΦΑΣΕΙΣ

Αριθ. ΟΙΚ. ΕΠΑ 356 (1)

Καθορισμός ορίων και όρων και περιορισμών δόμησης του οικισμού ΕΠΙΣΚΟΠΗ (Βεροίας) του Νομού Ημαθίας.

Ο ΝΟΜΑΡΧΗΣ ΗΜΑΘΙΑΣ

Έχοντας υπόψη:

1. Τις διατάξεις του από 24.4.1985 Π. Δ/τος (ΦΕΚ 181 Δ/ 3.5.1985) «Περί τρόπου καθορισμού ορίων οικισμών της χώρας μέχρι 2000 κατοίκους, κατηγορίες αυτών και καθορισμός όρων και περιορισμών δόμησής τους», όπως τροποποιήθηκε με το από 14.2.1987 Π. Δ/γμα (ΦΕΚ 133Δ/23.2.1987).
2. Τις προτάσεις των ιδιωτών μελετητών Μηχανικών, στους οποίους ανατέθηκε σχετική μελέτη στα πλαίσια του προγράμματος των ανοικτών πόλεων που αφορούν στον προσδιορισμό των ορίων του υπόψη οικισμού.
3. Το δελτίο αρχιτεκτονικής αναγνώρισης του οικισμού που συμπληρώθηκε από τους προαναφερόμενους μελετητές κατά τις υποδείξεις των σχετικών προδιαγραφών του ΥΧΟΠ.
4. Τα πληθυσμιακά στοιχεία της τελευταίας απογραφής του Κράτους της Ε.Σ.Υ.Ε.
5. Την απο 29.10.87 γνωμοδότηση του Συμβουλίου ΧΟΠ του Νομού όπως αυτή διατυπώνεται στο δέκατο έβδομο (17ο) πρακτικό του πράξη 3η τρίτη.
6. Την αρ. 37/1985 απόφαση του Κοινοτικού Συμβουλίου της Κοινότητας ΕΠΙΣΚΟΠΗ (Βεροίας).
7. Το έγγραφο Γ. 29557/2769 οικ./8.4.1986 Υπουργείο ΠΕ.-ΧΩ.ΔΕ./Δ/νση Γ1-Γ3/Τμήμα Ομάδα χωριών.
8. Την αρ. οικ. 3106/20.6.1986 απόφαση Νομάρχη Ημαθίας «Καθορισμός μεγίστου επιτρεπομένου ύψους κτισμάτων στους οικισμούς του Ν. Ημαθίας με εγκεχριμένο σχέδιο και με πληθυσμό κάτω των 5000 κατοίκων».
9. Τον Α.Ν. 314/1968 όπως τροποποιήθηκε και συμπληρώθηκε με το Ν.Δ. 1018/1971 και τους Ν. 1337/1983 και 1512/1985. αποφασίζουμε:

1. Κατατάσσουμε τον οικισμό ΕΠΙΣΚΟΠΗ (Βεροίας) στην κατηγορία ΑΔΙΑΦΟΡΟΣ ΣΤΑΣΙΜΟΣ ΜΕΣΑΙΟΣ.
2. Καθορίζουμε τα όρια του ως άνω οικισμού του Νομού μας όπως αυτά φαίνονται στο σχεδιάγραμμα με κλίμακα 1:5000 που συνοδεύει την παρούσα και αποτελεί αναπόσπαστο μέρος της.
3. Καθορίζομε τους ακόλουθους Γενικούς και Ειδικούς όρους και περιορισμούς Δόμησης.

Α. Εντός του υφισταμένου εγκεχριμένου ρυμοτομικού σχεδίου:

α. Ελάχιστο πρόσωπο 13Μ

Ελάχιστο εμβαδόν 300 Μ2.

Κατά παρέκκλιση θεωρούνται άρτια τα οικόπεδα που υπάγονται στις διατάξεις του από 25.8.1969 Β. Δ/τος (ΦΕΚ 164Δ/1969) του Ν. Δ/τος 8/9.6.1973 (ΦΕΚ 124Α/1973), του άρθρου 25 του Ν. 1337/1983 και του άρθρου 6 του Ν. 1577/1985 και έχουν τα αντίστοιχα ελάχιστα όρια που θέτουν οι διατάξεις αυτών.

β. Μέγιστο ποσοστό κάλυψης των οικοπέδων 70% της επιφανείας των με εφαρμογή των διατάξεων του Ν. 1577/1985.

γ. Συντελεστή δομήσεως 0,80.

δ. Μέγιστο επιτρεπόμενο ύψος κτιρίων 9,00Μ.

Σε περίπτωση προσθήκης καθ' ύψος σε υφιστάμενο κτίσμα επιτρέπεται η αύξηση του ύψους αυτού μέχρι 1,00Μ ώστε να αποκτηθεί το ελάχιστα ελεύθερο ύψος ορόφου.

Πάνω από το μέγιστο επιτρεπόμενο ύψος επιτρέπεται η κατασκευή στέγης ύψους το πολύ 2,00Μ.

ε. Δεν επιτρέπεται η κατασκευή PILOTIS.

Β. Εντός των ορίων που καθορίζονται με την παρούσα απόφαση και εκτός του εγκεχριμένου ρυμοτομικού σχεδίου του οικισμού: ισχύουν τα εξής:

α. Γενικοί όροι δόμησης:

1. Οι γενικοί όροι δόμησης που προβλέπονται από το άρθρο 5 του από 24.4.1985 Π. Δ/τος (ΦΕΚ 181Δ/1985), όπως τροποποιήθηκε με το από 14.2.1987 Π. Δ/γμα (ΦΕΚ 133Δ/1987).
2. Αρτιότητα γηπέδου 500 Μ2.

β. Ειδικοί όροι δόμησης:

1. Επιβολή στέγης στις περιπτώσεις:

ι. Εξάντλησης συντελεστή δόμησης.

ιι. Εξάντλησης ύψους ή αριθμού ορόφων.

Μέγιστη επιτρεπόμενη κλίση της στέγης 40%.

Μέγιστο επιτρεπόμενο ύψος στέγης 2,00Μ υπεράνω του μεγίστου επιτρεπομένου ύψους.

Επιτρέπεται η χρήση οποιουδήποτε τύπου κεραμιδιών (Ελληνικά - Ρωμαϊκά - Γαλλικά).

2. Επιτρέπεται η χρήση εξωτερικών χρωματισμών κατά την προτίμηση του ιδιοκτήτη.
3. Επιτρέπεται η κατασκευή κάθε είδους εξώστη (ανοικτός ακάλυπτος, ανοικτός καλυμένος, κλειστός, στοά, χαγιάτι) με σχέση ως προς τις αντίστοιχες όψεις 1:2 κατά παρέκκλιση μπορεί κατόπιν εγκρίσεως

της αρμόδιας ΕΠΑΕ να επιτραπεί κατασκευή μεγαλύτερου μήκους εξώστη.

4. Επιτρέπεται στον ιδιοκτήτη η χρησιμοποίηση του υλικού κατασκευής στηθείου κατά την δική του προτίμηση.

5. Δεν τίθεται περιορισμός στην αναλογία των εξωτερικών ανοιγμάτων σε σχέση με τις αντίστοιχες όψεις.

6. Δεν τίθεται περιορισμός στην επιλογή του τύπου και του υλικού κατασκευής της περίφραξης.

γ. Κατά παρέκκλιση εντός των ορίων των οικισμών θεωρούνται άρτια τα οικόπεδα με όποιο εμβαδόν είχαν στις 3.5.1985 ημέρα δημοσίευσης του από 24.4.1985 Π. Δ/τος.

δ1. Πριν απο οποιαδήποτε κατάτμηση οικοπέδων εντός των ορίων του οικισμού θα πρέπει να θεωρείται το σχετικό τοπογραφικό διάγραμμα απο το ΤΠ-ΠΕ Ν. Ημαθίας ώστε να εξασφαλίζεται η συνέχεια των υπαρχόντων κοινοχρήστων χώρων και η δημιουργία νέων κοινοχρήστων χώρων σύμφωνα με τα οριζόμενα στις διατάξεις της παρ. 1 του άρθρου 6 του από 24.4.1985 Π. Δ/τος «Τρόπος καθορισμού ορίων οικισμών της χώρας μέχρι 2000 κατοίκους, κατηγορίες αυτών και καθορισμός όρων και περιορισμών δόμησής τους», όπως τροποποιήθηκε με το από 14.2.87 Π. Δ/γμα.


δ2. Να εξασφαλίζεται οπωσδήποτε η συνέχεια των υφισταμένων ή εγκεχριμένων δρόμων του οικισμού.

ε. Κατά τα λοιπά ισχύουν τα οριζόμενα στο Δ/γμα της 24.4.1985 (ΦΕΚ 181 Δ/3.5.1985), όπως τροποποιήθηκε με το από 14.2.87 Π. Δ/γμα (ΦΕΚ 133Δ/23.2.87).

Η παρούσα απόφαση με το σχεδιάγραμμα οριοθέτησης του οικισμού που την συνοδεύει να δημοσιευθεί στην Εφημερίδα της Κυβερνήσεως.

Η παρούσα ισχύει από την ημέρα δημοσιεύσεως στην εφημερίδα της Κυβερνήσεως.

Βέροια, 10 Νοεμβρίου 1987
Ο Νομάρχης
ΤΑΣΟΣ ΜΠΕΡΕΤΑΣ

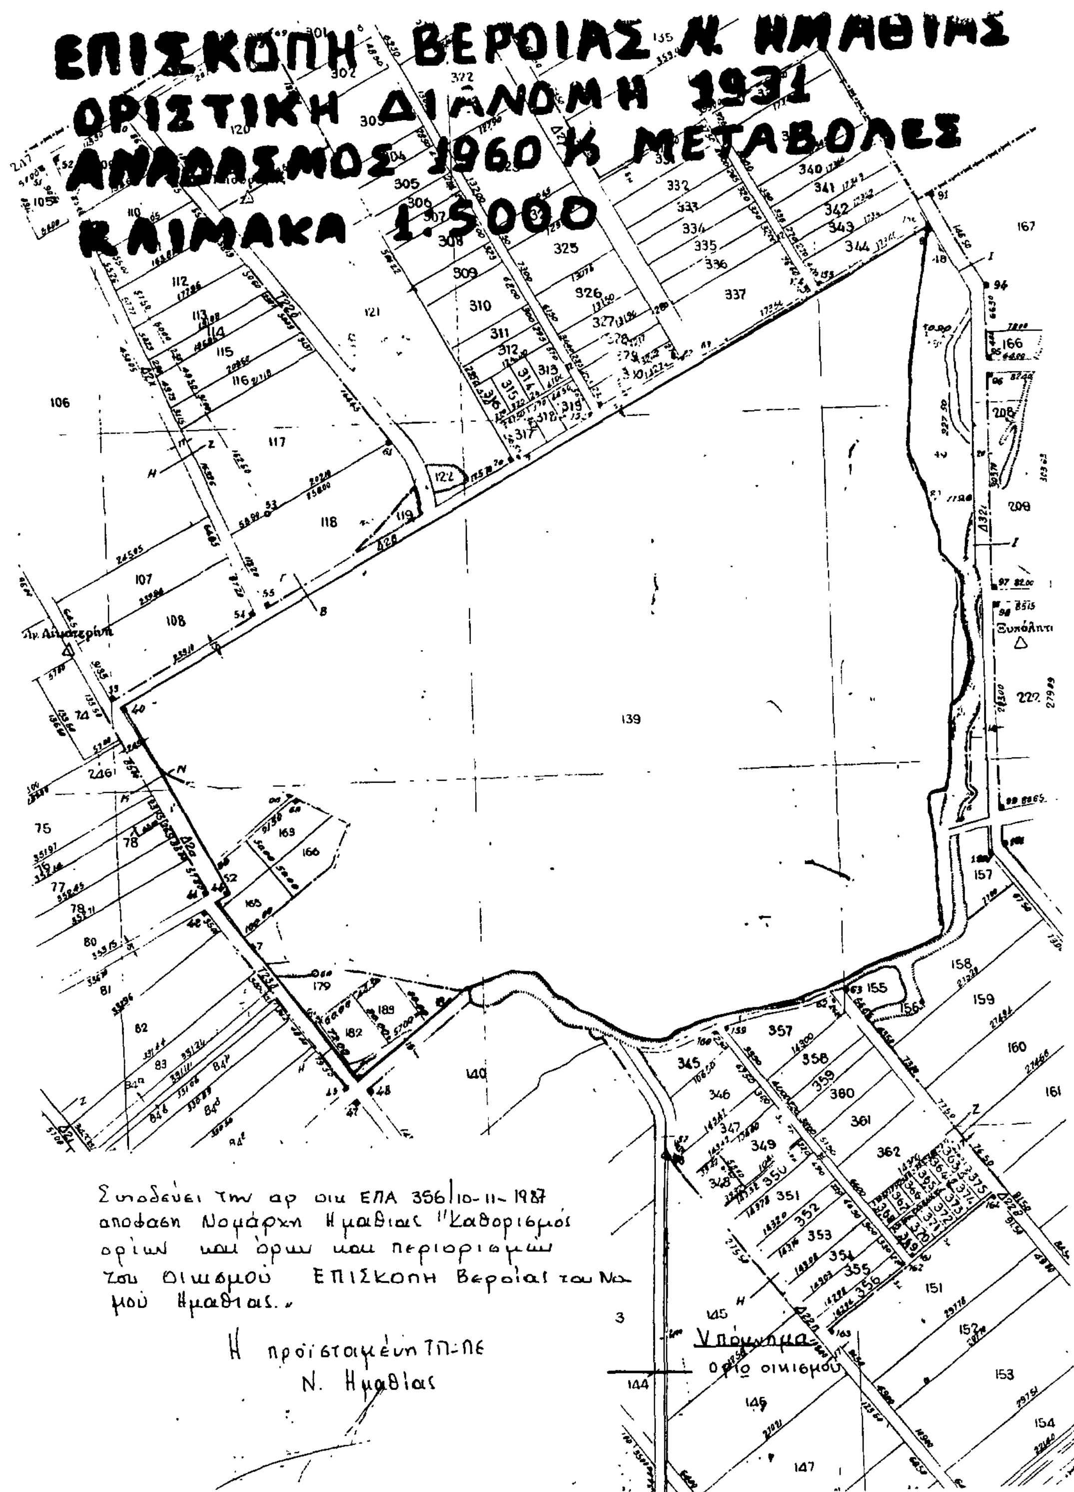

Αριθ. ΟΙΚ. ΕΠΑ 355 (2)

Καθορισμός ορίων και όρων και περιορισμών δόμησης του οικισμού ΚΑΛΟΧΩΡΙ (Κοινότητας Επισκοπής Βεροίας) του Νομού Ημαθίας.

Ο ΝΟΜΑΡΧΗΣ ΗΜΑΘΙΑΣ

Έχοντας υπόψη:

1. Τις διατάξεις του από 24.4.1985 Π. Δ/τος (ΦΕΚ 181 Δ/ 3.5.1985) «Περί τρόπου καθορισμού ορίων οικισμών της χώρας μέχρι 2000 κατοίκους, κατηγορίες αυτών και καθορισμός όρων και περιορισμών δόμησής τους», όπως τροποποιήθηκε με το από 14.2.1987 Π. Δ/γμα (ΦΕΚ 133Δ/23.2.1987).

2. Τις προτάσεις των ιδιωτών μελετητών Μηχανικών, στους οποίους ανατέθηκε σχετική μελέτη στα πλαίσια του προγράμματος των ανοικτών πόλεων που αφορούν στον προσδιορισμό των ορίων του υπόψη οικισμού.

3. Το δελτίο αρχιτεκτονικής αναγνώρισης του οικισμού που συμπληρώθηκε από τους προαναφερόμενους μελετητές κατά τις υποδείξεις των σχετικών προδιαγραφών του ΥΧΟΠ.

4. Τα πληθυσμιακά στοιχεία της τελευταίας απογραφής του κράτους της Ε.Σ.Υ.Ε.

5. Την απο 29.10.87 γνωμοδότηση του Συμβουλίου ΧΟΠ του Νομού όπως αυτή διατυπώνεται στο δέκατο έβδομο (17ο) πρακτικό του πράξη 4η τέταρτη.

6. Τις αρ. 37/1985 και 53/85 απόφαση του Κοινοτικού Συμβουλίου της Κοινότητας ΕΠΙΣΚΟΠΗ (Βεροίας).

7. Το έγγραφο Γ. 29557/2769 οικ./8.4.1986 Υπουργείο ΠΕ.- ΧΩ.ΔΕ./Δ/νση Γ1-Γ3/Τμήμα Ομάδα χωριών.

8. Την αρ. οικ. 3106/20.6.1986 απόφαση Νομάρχη Ημαθίας «Καθορισμός μεγίστου επιτρεπομένου ύψους κτισμάτων στους οικισμούς του Ν. Ημαθίας με εγκεκριμένο σχέδιο και με πληθυσμό κάτω των 5000 κατοίκων».

9. Τον Α.Ν. 314/1968 όπως τροποποιήθηκε και συμπληρώθηκε με το Ν.Δ. 1018/1971 και τους Ν. 1337/1983 και 1512/1985. αποφασίζουμε:

Ι. Κατατάσσουμε τον οικισμό ΚΑΛΟΧΩΡΙ (Κοιν. επισκοπής) στην κατηγορία ΑΔΙΑΦΟΡΟΣ ΣΤΑΣΙΜΟΣ ΜΕΣΑΙΟΣ.

ΙΙ. Καθορίζουμε τα όρια του ως άνω οικισμού του Νομού μας όπως αυτά φαίνονται στο σχεδιάγραμμα με κλίμακα 1:5000 που συνοδεύει την παρούσα και αποτελεί αναπόσπαστο μέρος της.

ΙΙΙ. Καθορίζομε τους ακόλουθους Γενικούς και Ειδικούς όρους και περιορισμούς Δόμησης.

Α. Εντός του υφισταμένου εγκεχριμένου ρυμοτομικού σχεδίου:

α. Ελάχιστο πρόσωπο 13Μ

Ελάχιστο εμβαδόν 300 Μ2.

Κατά παρέκκλιση θεωρούνται άρτια τα οικόπεδα που υπάγονται στις διατάξεις του από 25.8.1969 Β. Δ/τος (ΦΕΚ 164Δ/1969) του Ν. Δ/τος 8/9.6.1973 (ΦΕΚ 124Α/1973), του άρθρου 25 του Ν. 1337/ 1983 και του άρθρου 6 του Ν. 1577/1985 και έχουν τα αντίστοιχα ελάχιστα όρια που θέτουν οι διατάξεις αυτών.

β. Μέγιστο ποσοστό κάλυψης των οικοπέδων 70% της επιφανείας των με εφαρμογή των διατάξεων του Ν. 1577/1985.

γ. Συντελεστή δομήσεως 0,80.

δ. Μέγιστο επιτρεπόμενο ύψος κτιρίων 9,00Μ.

Σε περίπτωση προσθήκης καθ' ύψος σε υφιστάμενο κτίσμα επιτρέπεται η αύξηση του ύψους αυτού μέχρι 1,00Μ ώστε να αποκτηθεί το ελάχιστα ελεύθερο ύψος ορόφου.

Πάνω από το μέγιστο επιτρεπόμενο ύψος επιτρέπεται η κατασκευή στέγης ύψους το πολύ 2,00Μ.

ε. Δεν επιτρέπεται η κατασκευή PILOTIS.

Β. Εντός των ορίων που καθορίζονται με την παρούσα απόφαση και εκτός του εγκεχριμένου ρυμοτομικού σχεδίου του οικισμού: ισχύουν τα εξής:

α. Γενικοί όροι δόμησης:

1. Οι γενικοί όροι δόμησης που προβλέπονται από το άρθρο 5 του από 24.4.1985 Π. Δ/τος (ΦΕΚ 181Δ/1985), όπως τροποποιήθηκε με το από 14.2.1987 Π. Δ/γμα (ΦΕΚ 133Δ/1987).

2. Αρτιότητα γηπέδου 500 Μ2.

β. Ειδικοί όροι δόμησης:

1. Επιβολή στέγης στις περιπτώσεις:

ι. Εξάντλησης συντελεστή δόμησης.

ιι. Εξάντλησης ύψους ή αριθμού ορόφων.

Μέγιστη επιτρεπόμενη κλίση της στέγης 40%.

Μέγιστο επιτρεπόμενο ύψος στέγης 2,00Μ υπεράνω του μεγίστου επιτρεπομένου ύψους.

Επιτρέπεται η χρήση οποιουδήποτε τύπου κεραμιδιών (Ελληνικά - Ρωμαϊκά - Γαλλικά).

2. Επιτρέπεται η χρήση εξωτερικών χρωματισμών κατά την προτίμηση του ιδιοκτήτη.

3. Επιτρέπεται η κατασκευή κάθε είδους εξώστη (ανοικτός ακάλυπτος, ανοικτός καλυμένος, κλειστός, στοά, χαγιάτι) με σχέση ως προς τις αντίστοιχες όψεις 1:2 κατά παρέκκλιση μπορεί κατόπιν εγκρίσεως της αρμόδιας ΕΠΑΕ να επιτραπεί κατασκευή μεγαλύτερου μήκους εξώστη.

4. Επιτρέπεται στον ιδιοκτήτη η χρησιμοποίηση του υλικού κατασκευής στηθείου κατά την δική του προτίμηση.

5. Δεν τίθεται περιορισμός στην αναλογία των εξωτερικών ανοιγμάτων σε σχέση με τις αντίστοιχες όψεις.

6. Δεν τίθεται περιορισμός στην επιλογή του τύπου και του υλικού κατασκευής της περίφραξης.

γ. Κατά παρέκκλιση εντός των ορίων των οικισμών θεωρούνται άρτια τα οικόπεδα με όποιο εμβαδόν είχαν στις 3.5.1985 ημέρα δημοσίευσης του από 24.4.1985 Π. Δ/τος.

δ1. Πριν απο οποιαδήποτε κατάτμηση οικοπέδων εντός των ορίων του οικισμού θα πρέπει να θεωρείται το σχετικό τοπογραφικό διάγραμμα απο το ΤΠ-ΠΕ Ν. Ημαθίας ώστε να εξασφαλίζεται η συνέχεια των υπαρχόντων κοινοχρήστων χώρων και η δημιουργία νέων κοινοχρήστων χώρων σύμφωνα με τα οριζόμενα στις διατάξεις της παρ. 1 του άρθρου 6 του από 24.4.1985 Π. Δ/τος «Τρόπος χαθορισμού ορίων οικισμών της χώρας μέχρι 2000 κατοίκους, κατηγορίες αυτών και καθορισμός όρων και περιορισμών δόμησής τους», όπως τροποποιήθηκε με το από 14.2.87 Π. Δ/γμά.

δ2. Να εξασφαλίζεται οπωσδήποτε η συνέχεια των υφισταμένων ή εγκεχριμένων δρόμων του οικισμού.

ε. Κατά τα λοιπά ισχύουν τα οριζόμενα στο Δ/γμα της 24.4.1985 (ΦΕΚ 181 Δ/3.5.1985), όπως τροποποιήθηκε με το από 14.2.87 Π. Δ/γμα (ΦΕΚ 133Δ/23.2.87).

Η παρούσα απόφαση με το σχεδιάγραμμα οριοθέτησης του οικισμού που την συνοδεύει να δημοσιευθεί στην Εφημερίδα της Κυβερνήσεως.

Η παρούσα ισχύει από την ημέρα δημοσιεύσεως στην εφημερίδα της Κυβερνήσεως.

Βέροια, 10 Νοεμβρίου 1987

Ο Νομάρχης

ΤΑΣΟΣ ΜΠΕΡΕΤΑΣ

ΚΑΛΟΧΩΡΙ (κοινότητα Επισκοπής Βεροίας)
Ν. ΗΜΑΘΙΑΣ
ΚΛΙΜΑΚΑ 1:5000

ΣΥΝΟΙΚΙΣΜΟΣ

Επισκοπή

Μνήματα

Γιουρτζής

Υπόμνημα
όριο οικισμού

Συνοδεύει την ... αρ. ... απόφαση Νομάρχη Ημαθίας "Καθορισμός ορίων και όρων και περιορισμών δόμησης του οικισμού Καλοχώρι (κοινότητα Επισκοπής) του Ν. Ημαθίας"

Η προϊσταμένη ΤΠ-ΠΕ
Ν. Ημαθίας

Αριθ. 3177 (3)

Καθορισμός ορίων και όρων και περιορισμών δόμησης στον οικισμό Σταυρούπολη του Ν. Ξάνθης.

Ο ΝΟΜΑΡΧΗΣ ΞΑΝΘΗΣ

Έχοντας υπόψη:

1. Τις διατάξεις του από 24.4.1985 Π. Δ/τος (ΦΕΚ 181 Δ/ 3.5.1985) «Περί τρόπου καθορισμού ορίων οικισμών της χώρας, κατηγορίες αυτών και καθορισμός όρων και περιορισμών δόμησής».

2. Τις προτάσεις των ιδιωτών μελετητών Μηχανικών, στους οποίους ανατέθηκε σχετική μελέτη στα πλαίσια του προγράμματος των ανοικτών πόλεων που αφορούν στον προσδιορισμό των ορίων του υπόψη οικισμών.

3. Τα δελτία αρχιτεκτονικής αναγνώρισης των οικισμών που συμπληρώθηκε από τους προαναφερόμενους μελετητές κατά τις υποδείξεις των σχετικών προδιαγρφών του ΥΧΟΠ.

4. Τα πληθυσμιακά στοιχεία της τελευταίας απογραφής του Κράτους της Ε.Σ.Υ.Ε.

5. Την υπ' 14/87 γνωμοδότηση του Συμβουλίου ΧΟΠ του Νομού.

6. Την αρ. 33/1987 απόφαση του Δημοτικού Συμβουλίου Σταυρούπολης, αποφασίζουμε:

Ι. Α. Κατατάσσομε τον οικισμό Σταυρούπολη στις παρακάτω κατηγορίες Α3, Β2, Γ3, Δ1, Ε3.

Β. Καθορίζουμε τα όρια του οικισμού Σταυρούπολη του Ν. Ξάνθης με στοιχεία 1, 2, 3,...... 32, 33, 34 όπως αυτά φαίνονται στα συνοδευτικά της παρούσας σχεδιαγράμματα σε κλ. 1:5000, που τα αποτελούν αναπόσπαστα μέρη της απόφασης αυτής και συντάχθηκαν βάσει στοιχείων χαρτών και επί τόπου ελέγχου. Βάζουμε σαν προϋπόθεση η ακριβής υλοποίησή τους να γίνη με την φροντίδα της Κοινότητας.

ΙΙ. Καθορίζουμε τους ακόλουθους γενικούς και Ειδικούς όρους και περιορισμούς Δόμησης.

Α. Γενικοί όροι Δόμησης.

1. Εντός των ορίων του οικισμού ισχύουν οι γενικοί όροι δόμησης που προβλέπονται από το ΠΔ. ΦΕΚ. 181 Δ/3.5.1985 και για τον οικισμό Σταυρούπολης αρτιότητα γηπέδου 300 τμ. με πρόσωπο 14μ.

2. Μέγιστο επετρεπόμενο ύψους 8,5μ +2,00 μ. στέγη.

3. Κατά παρέκκλιση εντός των ορίων του οικισμού θεωρούνται άρτια τα οικόπεδα με όποιο έμβαδόν είχαν στις 3.5.1985 ημέρα Δημοσίευσης του από 24.4.1985 Δ/τος.

Β. Ειδικοί όροι Δόμησης.

Για τον οικισμό Σταυρούπολη της ομάδας Β2,2 τους ειδικούς όρους δόμησης.

α. Επιβολή στέγης με βυζαντινό κεραμίδι.

β. Ξύλινα κουφώματα.

γ. Υλικά όψεων πέτρα σοβάς.

δ. Χρώματα όψεων σκούρο, γκρίζο ώχρα.

ΙΙΙ. α) Πριν από οποιαδήποτε κατάτμηση οικοπέδων εντός των ορίων του οικισμού θα πρέπει να θεωρείται το σχετικό τοπογραφικό διάγραμμα από το τμήμα Πολεοδομίας και ΠΕ. της Νομαρχίας ώστε να εξασφαλίζεται η συνέχεια των υπαρχόντων Κοινόχρηστων χώρων και η δημιουργία νέων Κοινόχρηστων χώρων σύμφωνα με τα οριζόμενα στις διατάξεις της παρ. Ι του άρθρου 6 του από 24.4.1985 Δ/τος.

β) Να εξασφαλίζεται οπωσδήποτε η συνέχεια των υφισταμένων ή εγκεχριμένων δρόμων του οικισμού.

Κατά τα λοιπά ισχύουν τα οριζόμενα στο Δ/γμα της 24.4.1985 (ΦΕΚ 181Δ/3.5.1985).

Η παρούσα απόφαση με το σχεδιάγραμμα οριοθέτησης του οικισμού που την συνοδεύει να δημοσιευθεί στην Εφημερίδα της Κυβερνήσεως.

Ξάνθη, 13 Νοεμβρίου 1987

Ο Νομάρχης

Κ. ΓΚΑΓΚΑΣ

ΠΙΝΑΚΑΣ Α.2.1.

ΔΕΛΤΙΟ ΑΡΧΙΤΕΚΤΟΝΙΚΗΣ ΑΝΑΓΝΩΡΙΣΗΣ

ΟΙΚΙΣΜΟΣ :	ΚΟΙΝΟ ΔΕΛΤΙΟ ΚΑΤΗΓΟΡΙΑΣ Β2 2
ΔΗΜΟΣ/ΚΟΙΝ.:	
ΑΡ. ΕΣΥΕ :	
ΝΟΜΟΣ :	

ΣΥΣΤΗΜΑ ΔΟΜΗΣΗΣ	ΣΥΝΕΧΕΣ		Π. ΕΛΕΥΘΕΡΟ		ΠΤΕΡΥΓΩΝ	X

α/α		ΣΤΟΙΧΕΙΑ ΤΟΥ ΚΤΙΡΙΟΥ ΚΥΡΙΑΡΧΟΣ ΤΥΠΟΣ	ΙΣΟΓΕΙΟ ΥΛΙΚ.	ΙΣΟΓΕΙΟ ΧΡΩΜ.	Α' ΟΡΟΦΟΣ ΥΛΙΚ.	Α' ΟΡΟΦΟΣ ΧΡΩΜ.	Β' ΟΡΟΦΟΣ ΥΛΙΚ.	Β' ΟΡΟΦΟΣ ΧΡΩΜ.	ΠΑΡΑΤΗΡΗΣΕΙΣ ΛΕΠΤΟΜΕΡΕΙΕΣ
Α	ΕΠΙΚΑΛΥΨΗ	1. στέγης μονόριχτης							% ΚΛΙΣΗ ΠΡΟΕΞ.
		2. στέγης δίριχτης							%
		3. στέγης τετράριχτης			6	ι			30% 0.20
		4. δώματος							
		5. θόλου							
Β	ΟΨΕΙΣ	1. κύρια όψη	1/2	γ/α	1/2	γ/α			σκίτσο
		2. λοιπές όψεις	1/2	γ/α	1/2	γ/α			
		3.							
Γ	ΕΞΩΣΤΕΣ	1. ανοιχτός ακάλυπτος							πλάτος μήκος
		2. ανοιχτός καλυμμένος							
		3. κλειστός							
		4. στοά-χαγιάτι	3	γ					3.00 1.00
		5.							σκίτσο
Δ	ΣΤΗΘΑΙΑ	1. εξωστών							
		2. εξωτερικής σκάλας	3	γ					
		3. δώματος							
		4.							σκίτσο
Ε	ΑΝΟΙΓΜΑΤΑ	Ποσοστό ανοιγμάτων	30	%	30	%		%	.60 / 1.20
		1. οριζόντιο πρέκι	3	γ	3	γ			
		2. ημικυκλικό πρέκι							
		3. τοξωτό πρέκι							
		4.							σκίτσο
Ζ	ΚΟΥΦΩΜΑΤΑ	1. ταμπλαδωτά							
		2. καρφωτά							
		3. περσιδωτά							
		4. με καΐτια	3	γ	3	γ			
		5. με φεγγίτη							
		6.							
ΠΑΡΑΠΟΜΠΗ									

α/α		ΣΤΟΙΧΕΙΑ ΤΟΥ ΚΤΙΡΙΟΥ ΚΥΡΙΑΡΧΟΣ ΤΥΠΟΣ	ΙΣΟΓΕΙΟ ΥΛΙΚ.	ΙΣΟΓΕΙΟ ΧΡΩΜ.	Α' ΟΡΟΦ. ΥΛΙΚ.	Α' ΟΡΟΦ. ΧΡΩΜ.	Β' ΟΡΟΦ. ΥΛΙΚ.	Β' ΟΡΟΦ. ΧΡΩΜ.	ΠΑΡΑΤΗΡΗΣΕΙΣ ΛΕΠΤΟΜΕΡΕΙΕΣ
Η	ΑΡΧΙΤ. ΣΤΟΙΧΕΙΑ	1. γείσα							
		2. κορνιζώματα							
		3. παραστάδες							
		4. φουρούσια							
		5 αετώματα							
		6. καμινάδες			2	α			σκίτσο
Θ	ΠΕΡΙΦΡΑΞ	1. μανδρότοιχος ψηλός							
		2. μανδρότοιχος χαμηλός	1	γ/α					
		3. άλλος τρόπος							σκίτσο

ΥΠΟΜΝΗΜΑ - ΚΩΔΙΚΑΣ ΣΥΜΒΟΛΙΚΩΝ ΑΡΙΘΜΩΝ

ΥΛΙΚΑ	1	ΠΕΤΡΑ	5	ΠΛΑΚΕΣ ΠΕΤΡΙΝΕΣ	9	ΣΙΔΗΡΟΣ
	2	ΣΟΒΑΣ-ΚΟΝΙΑΜΑ	6	ΚΕΡΑΜΙΔΙΑ ΒΥΖΑΝΤΙΝΑ	10	ΧΩΜΑ
	3	ΞΥΛΟ	7	ΚΕΡΑΜΙΔΙΑ ΓΑΛΛΙΚΑ	11	ΓΥΨΟΣ
	4	ΤΟΥΒΛΟ	8	ΛΑΜΑΡΙΝΑ	12	

ΧΡΩΜΑ	α	ΛΕΥΚΟ	ε	ΩΜΠΡΑ	η	
	β	ΜΑΥΡΟ	ι	ΚΟΚΚΙΝΟ	ζ	
	γ	ΓΚΡΙΖΟ	π	ΜΠΛΕ		
	δ	ΩΧΡΑ	θ	ΚΙΤΡΙΝΟ		

ΦΩΤ. ΚΥΡΙΑΡΧΟΥ ΤΥΠΟΥ



ΦΩΤ. ΚΑΤΑ ΤΗΝ ΚΡΙΣΗ ΤΟΥ ΜΕΛΕΤΗΤΗ




ΝΕΣΤΟΣ Π.
Σταυρούπολις
Ομαλού
5

ΑΝΑΚΟΙΝΩΣΕΙΣ

Αριθ. οικ. Π 4469 (4)

Πρόσκληση Ιδιόκτητου Ετοιμορρόπου κτίσματος στην Κοινότητα έλους Ν. Λακωνίας.

Ο ΝΟΜΑΡΧΗΣ ΛΑΚΩΝΙΑΣ

Παρακαλείται ο ιδιοκτήτης της οικοδομής που βρίσκεται στο Έλος Ν. Λακωνίας, παραπλεύρως της οικίας Χριστοφοράκου Μιχαήλ και Ιωάννη, να προσέλθει στα Γραφεία της υπηρεσίας μας στην οδό των 118 αρ. 30 στη Σπάρτη για να λάβει γνώση της υπ' αριθ. Π. 4222/86/26.1.87 έκθεσης επικινδύνου κτίσματος που αφορά την οικοδομή του.

Σπάρτη, 16 Νοεμβρίου 1987

Με εντολή Νομάρχη

Η Προϊσταμένη

ΚΩΝ/ΝΑ ΗΛΙΟΠΟΥΛΟΥ

ΑΠΟ ΤΟ ΕΘΝΙΚΟ ΤΥΠΟΓΡΑΦΕΙΟ